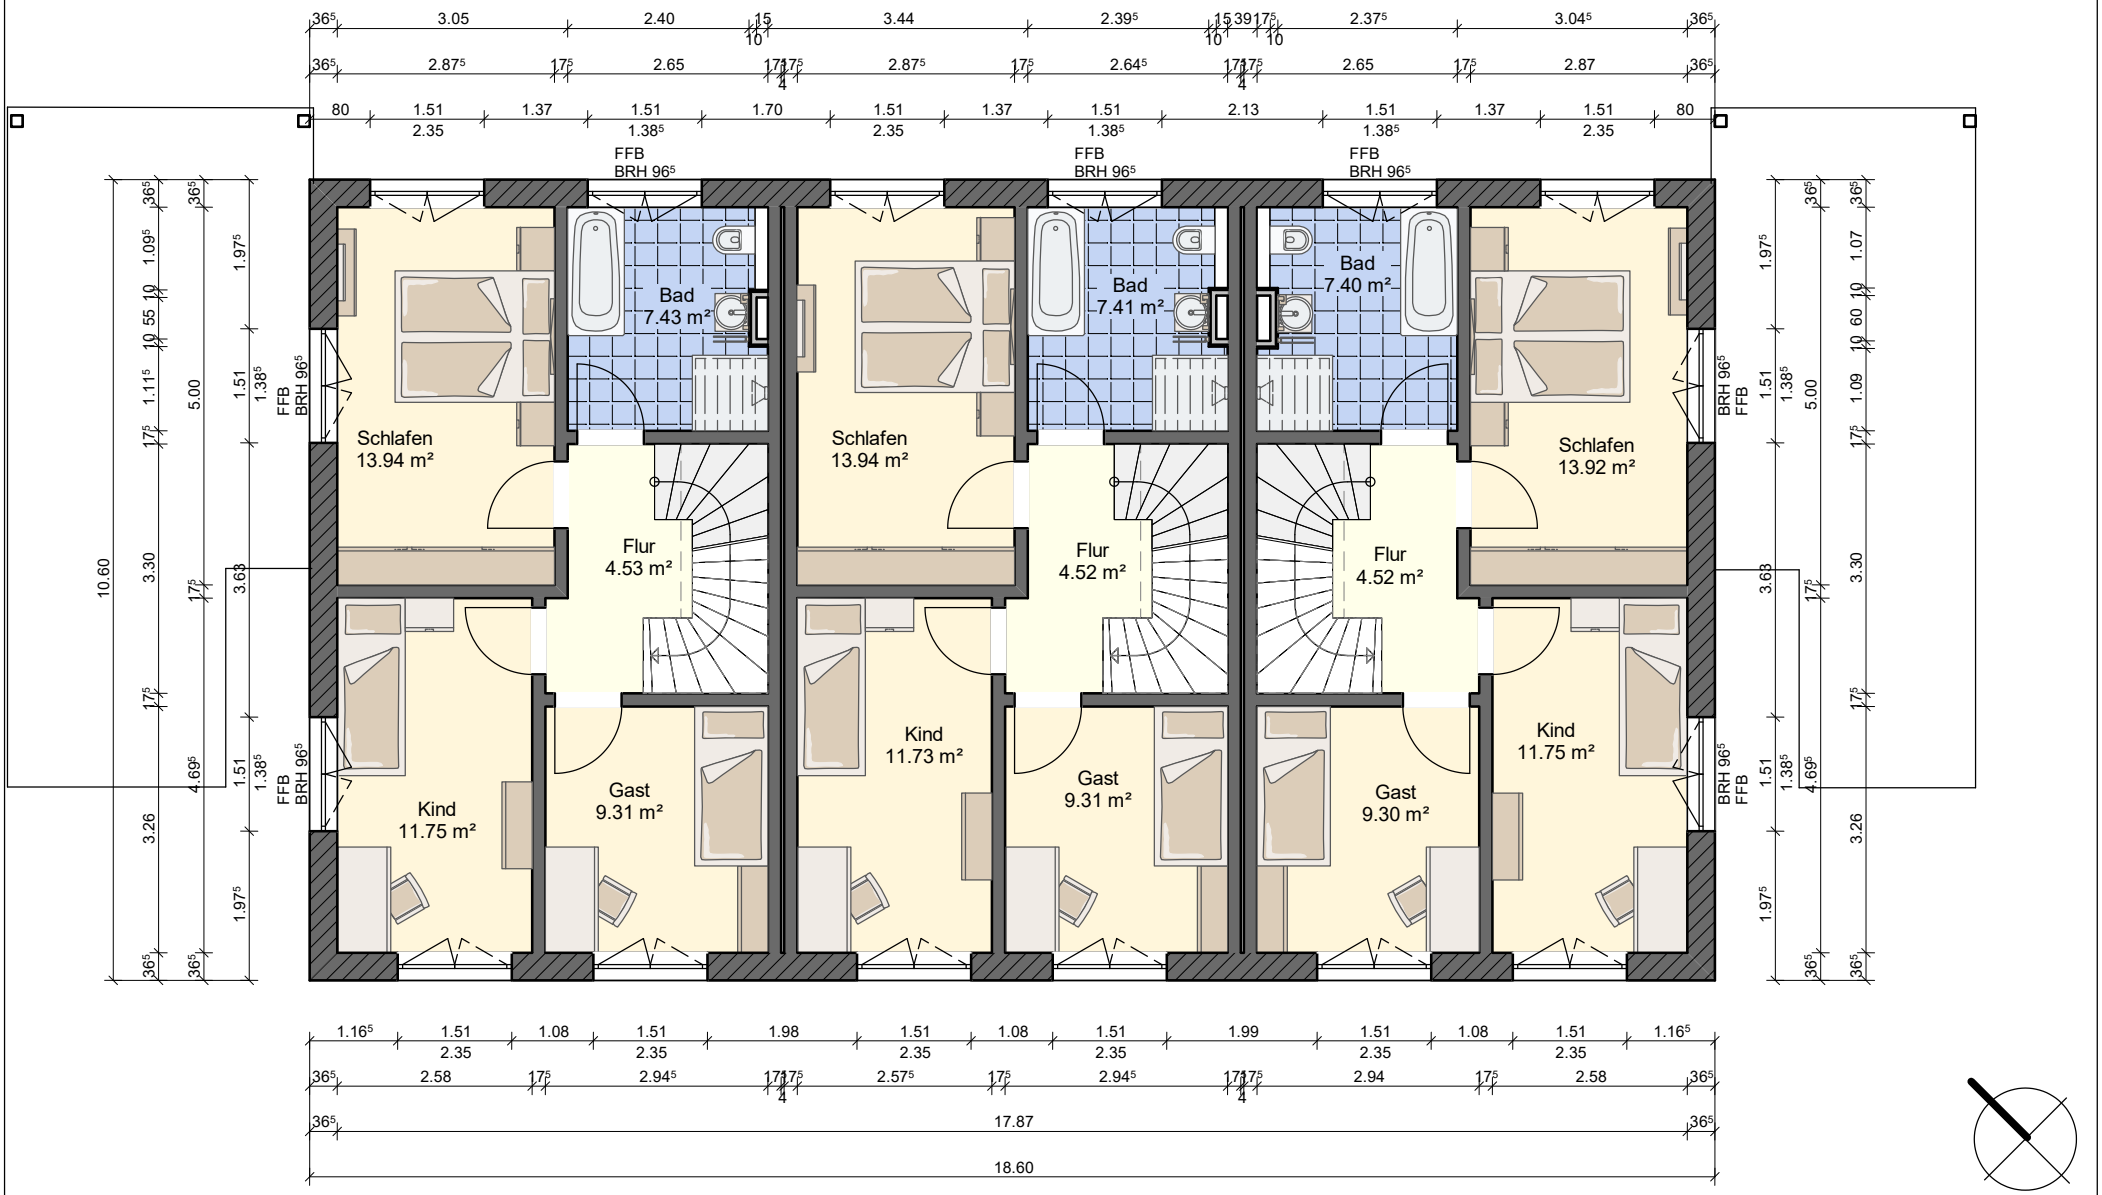

Planungsbüro:
DVINN Projekt GmbH
Dipl. Ing. (FH) Arch. Ariane Kummer
Hauptstr. 39e
30916 Isernhagen

ak@dvinn.de

Bauherr:

DVINN
GRAND PROPERTIES

Hauptstr.39e
30916 Isernhagen

Projekt:
Neubau von 3 Reihenhäusern
Hermannstr. 32
31241 Groß Bülten

BAUANTRAG

Grundriss Obergeschoss

Datum
25.07.2023

Maßstab
1:100